



PRIMER PISO
ESC: 1 : 50

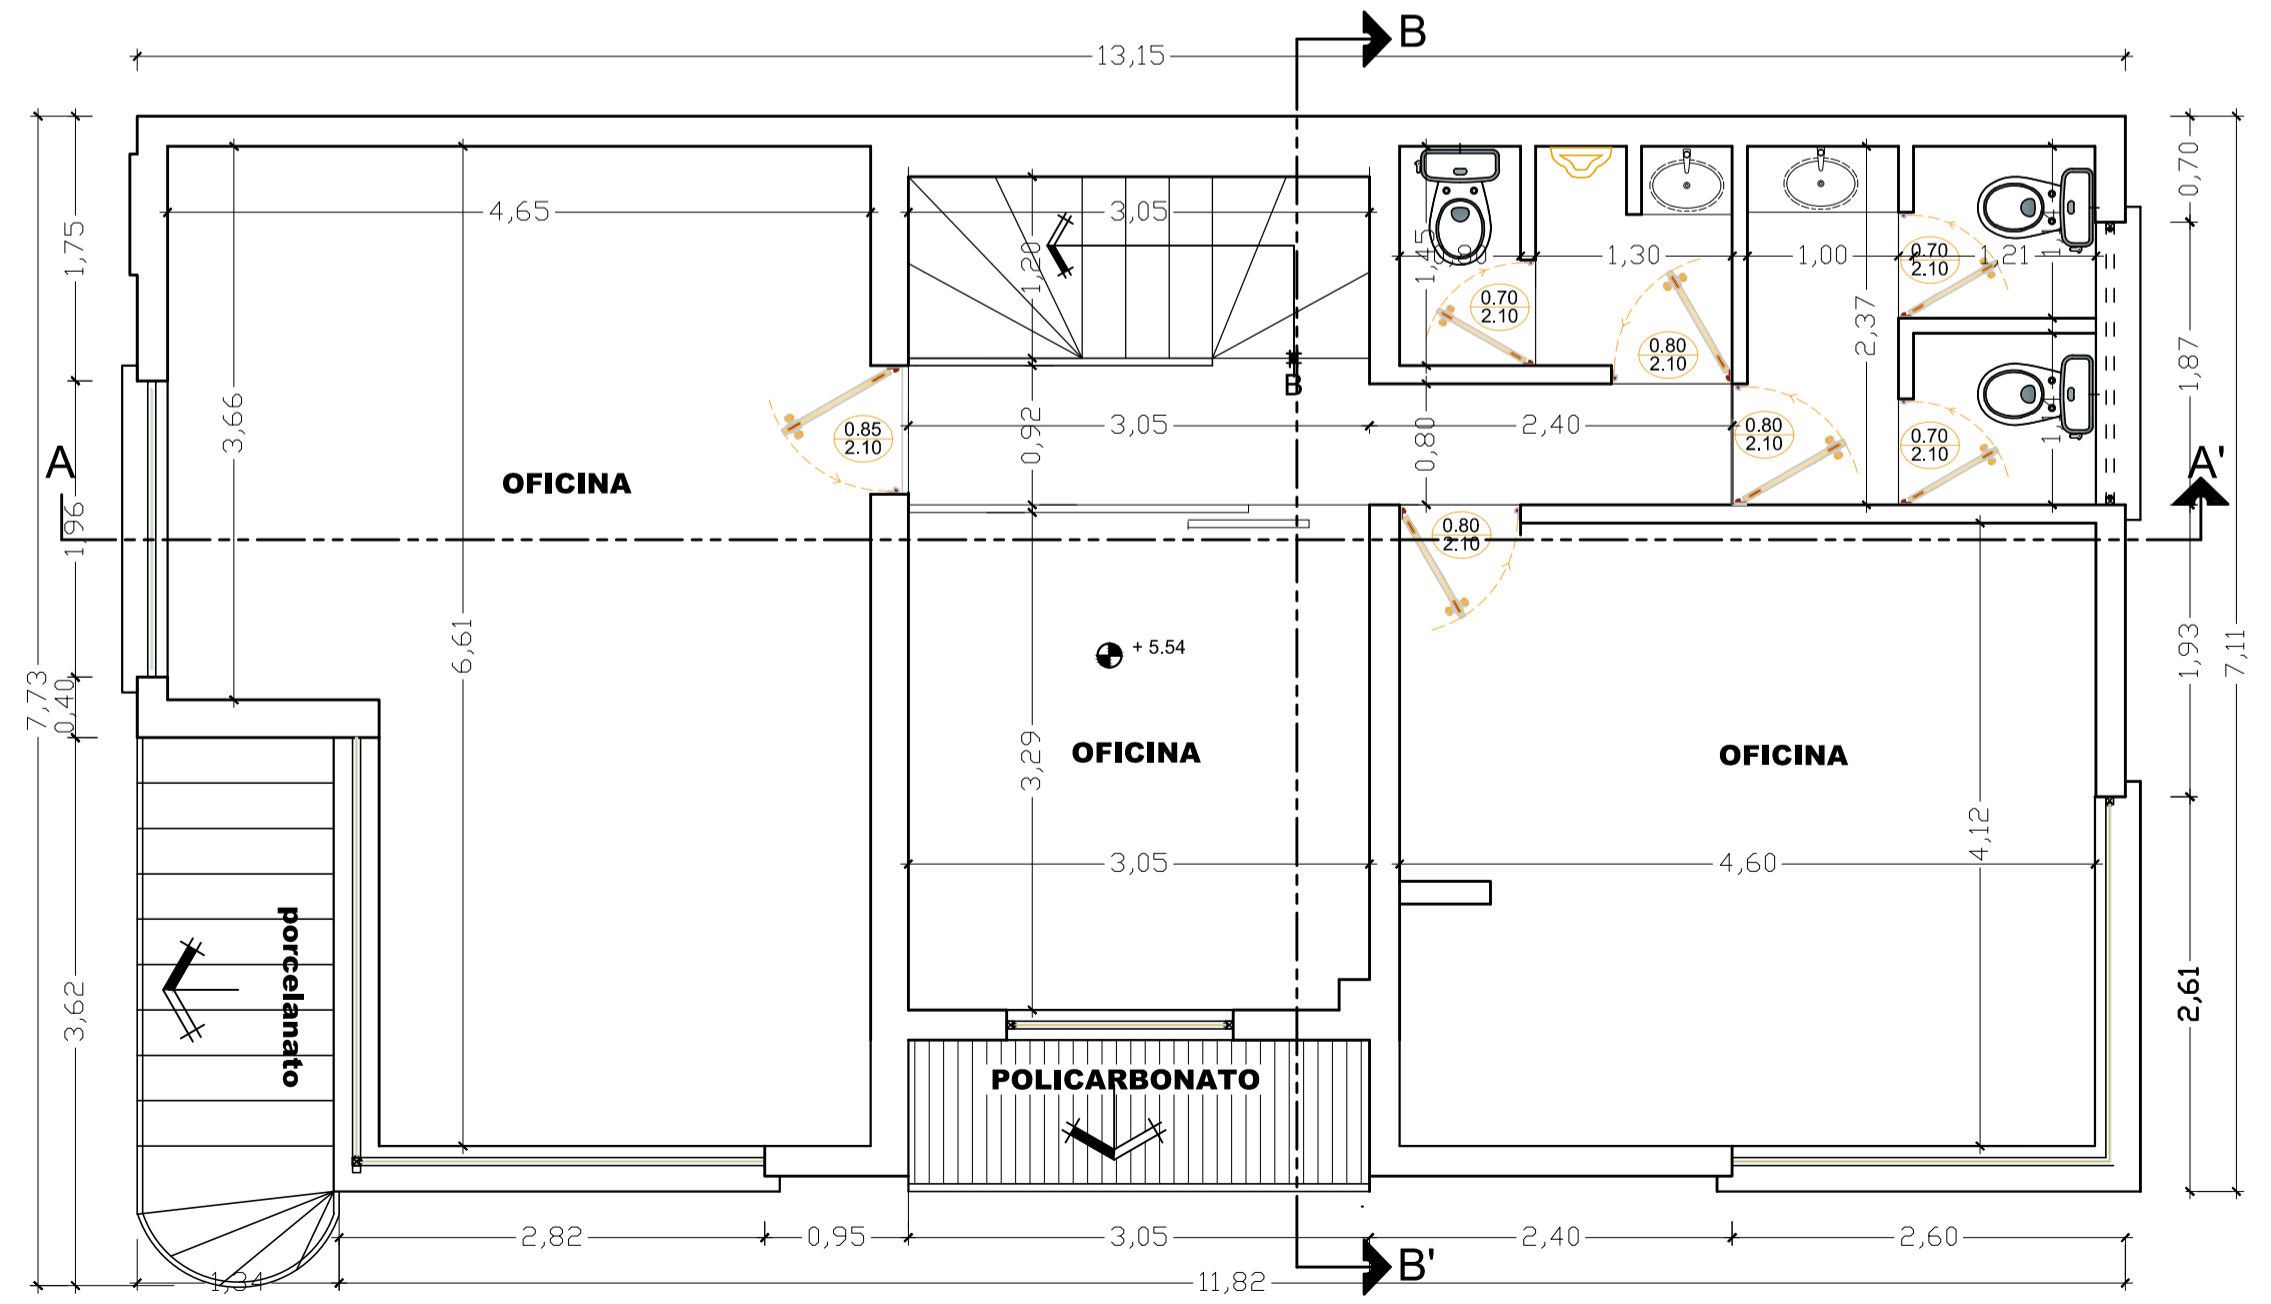

SEGUNDO PISO
ESC: 1 : 50

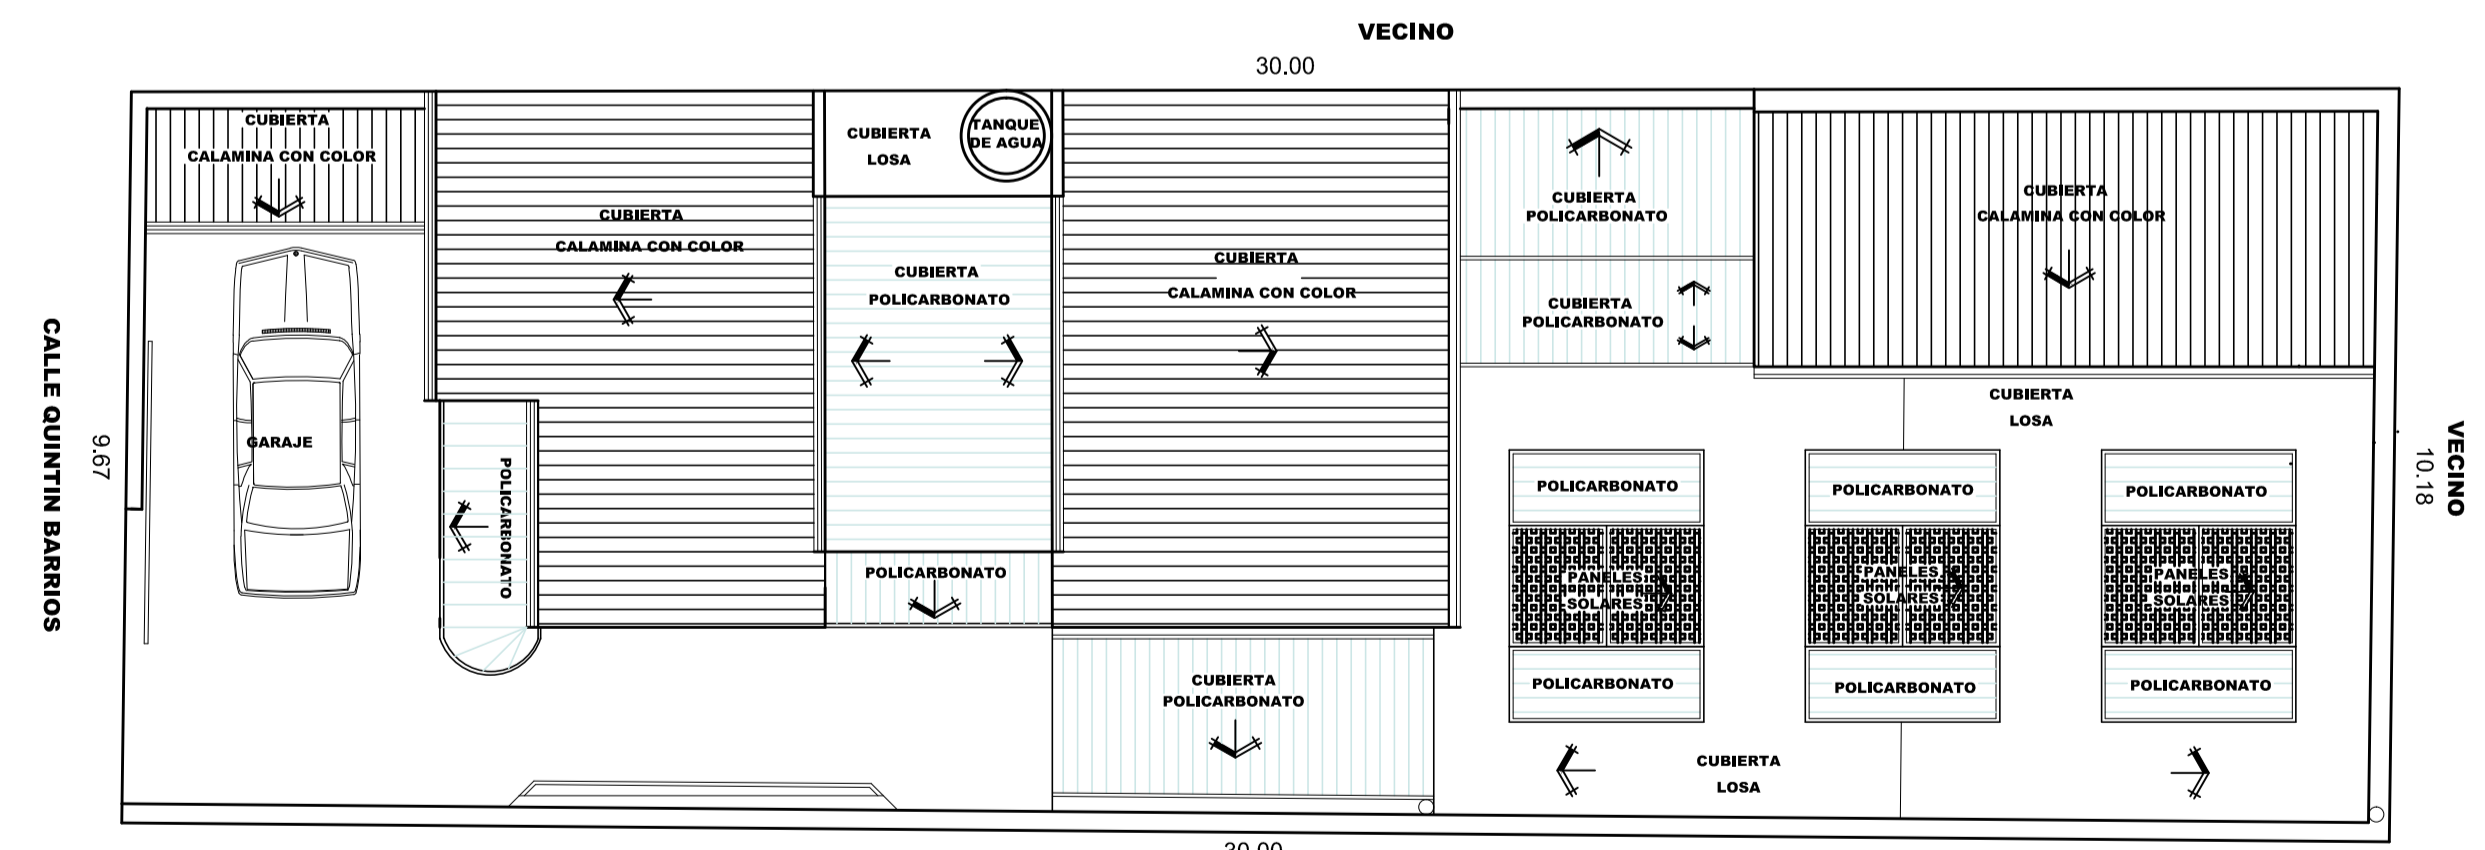

PLANO DE SITIO Y TECHOS
ESC: 1 : 100

REFACCION Y ADECUACION DE AMBIENTES	
ZONA:	SOPOCACHI
UBICACION:	C. QUINTIN BARRIOS N° 768
DESCRIPCION:	PRIMER Y SEGUNDO PISO PLANO DE SITIO Y TECHOS
LAMINA:	2 DE 4
FECHA:	AGOSTO 2017

