



**CORTE B - B'**  
 ESC: 1 : 50

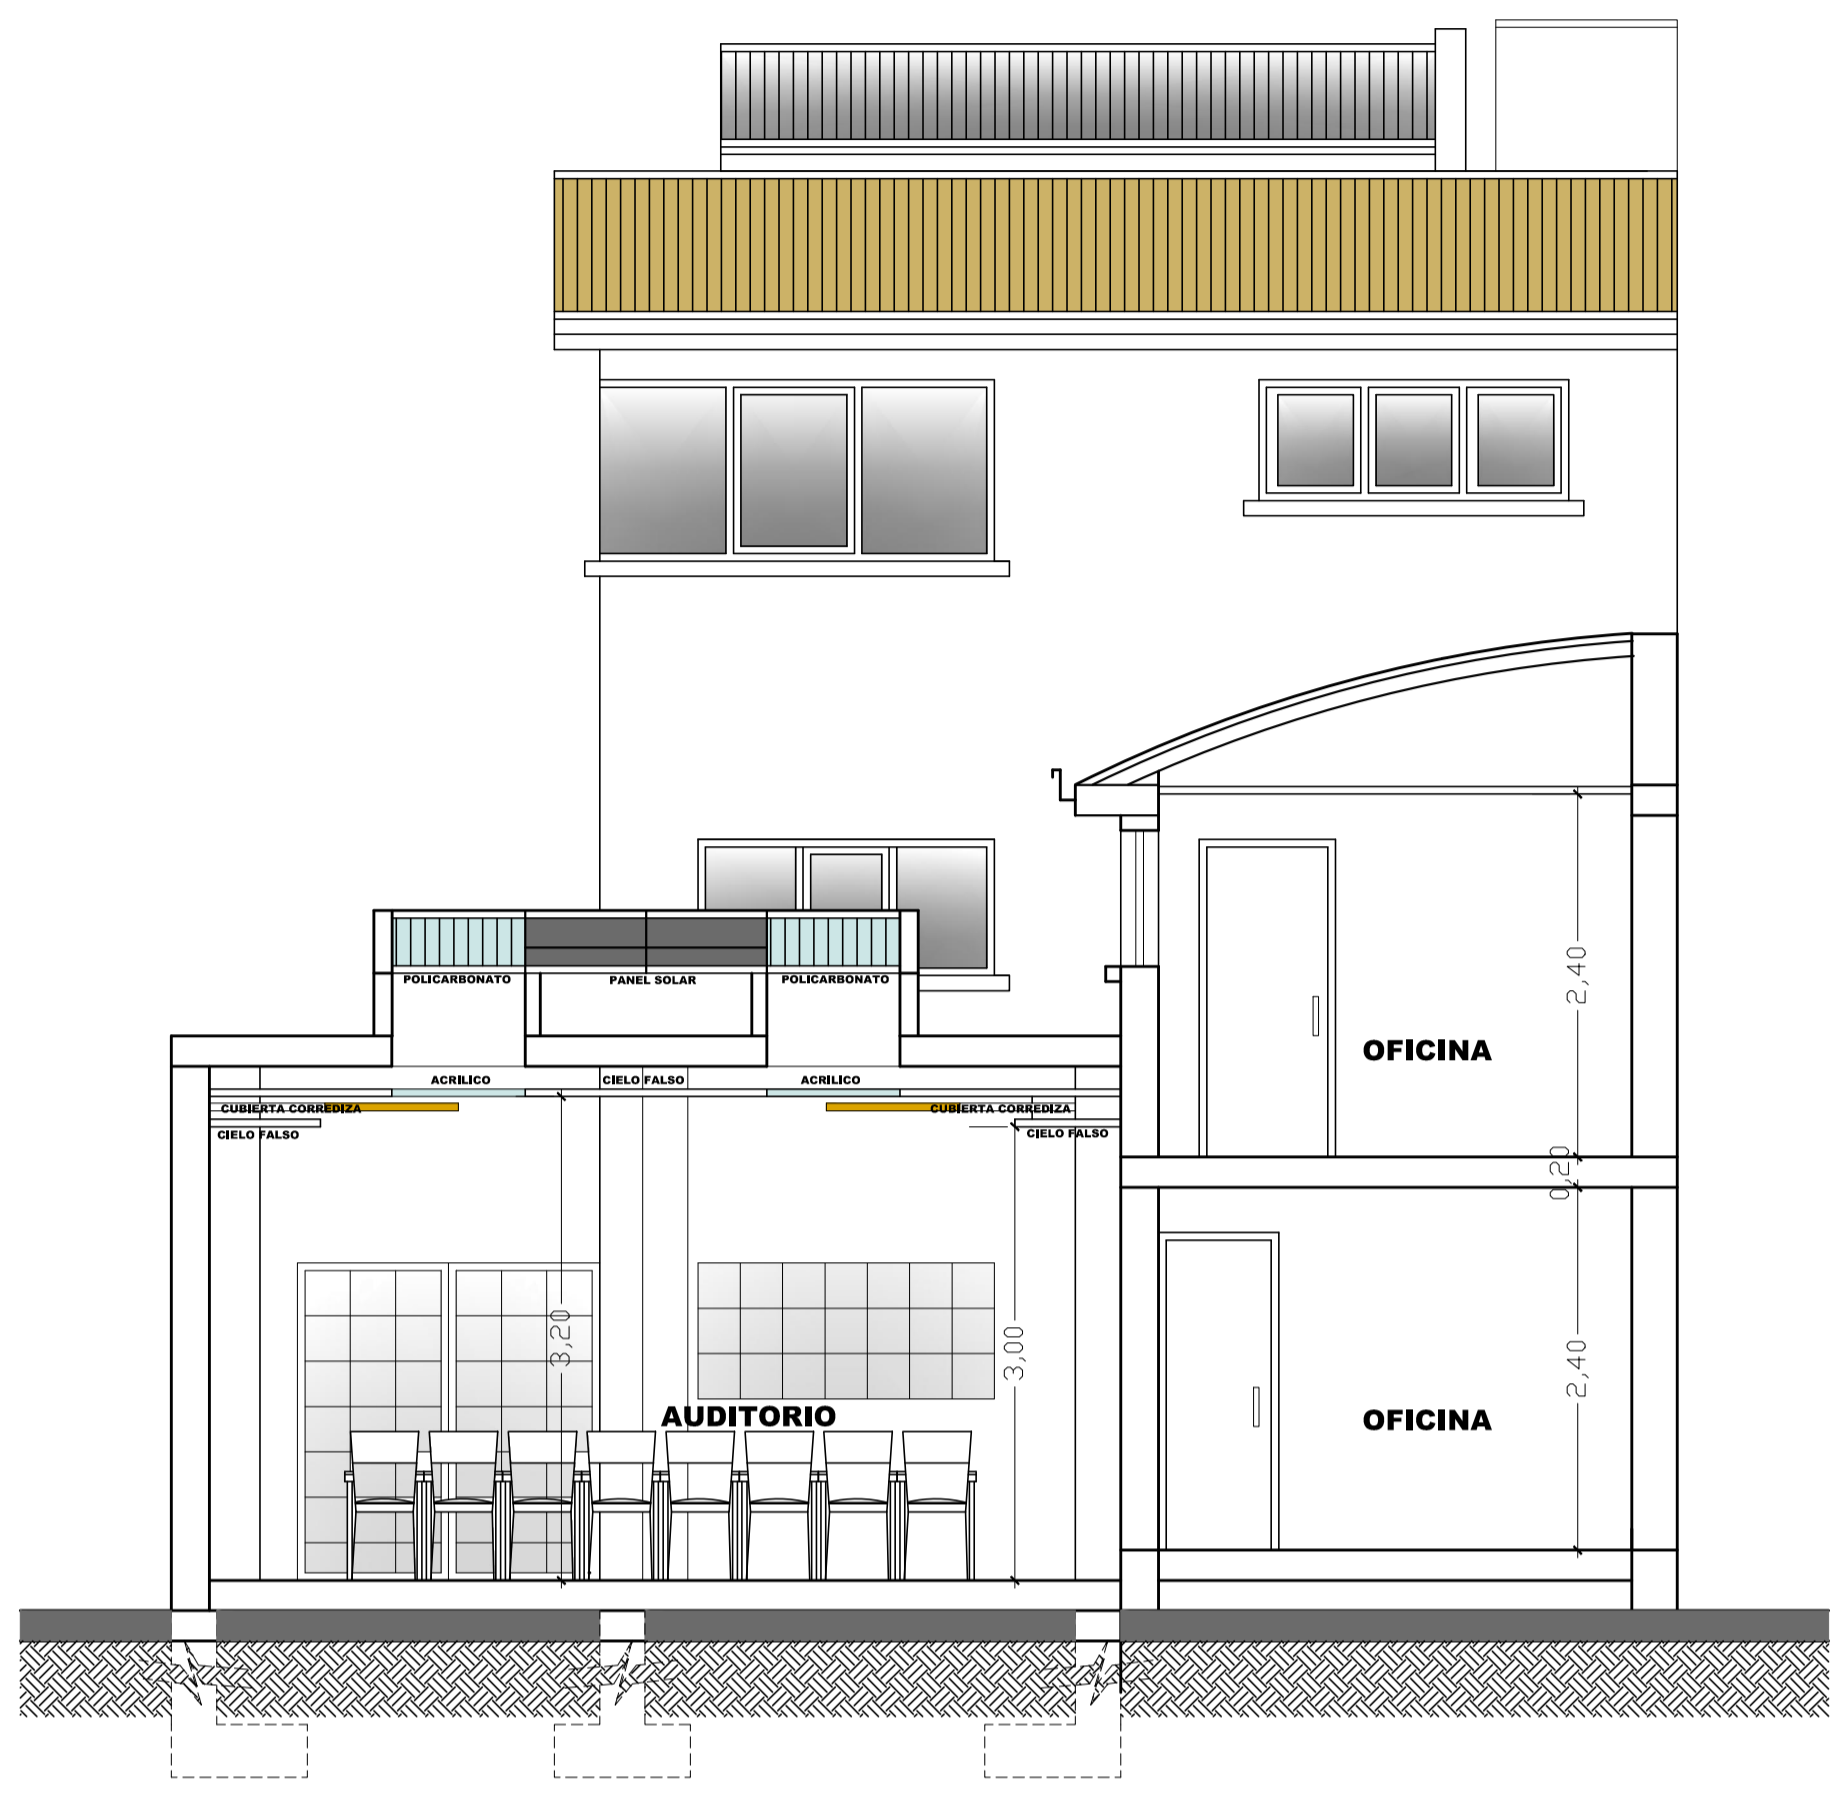

**CORTE ELEVACION POSTERIOR**  
 ESC: 1 : 50

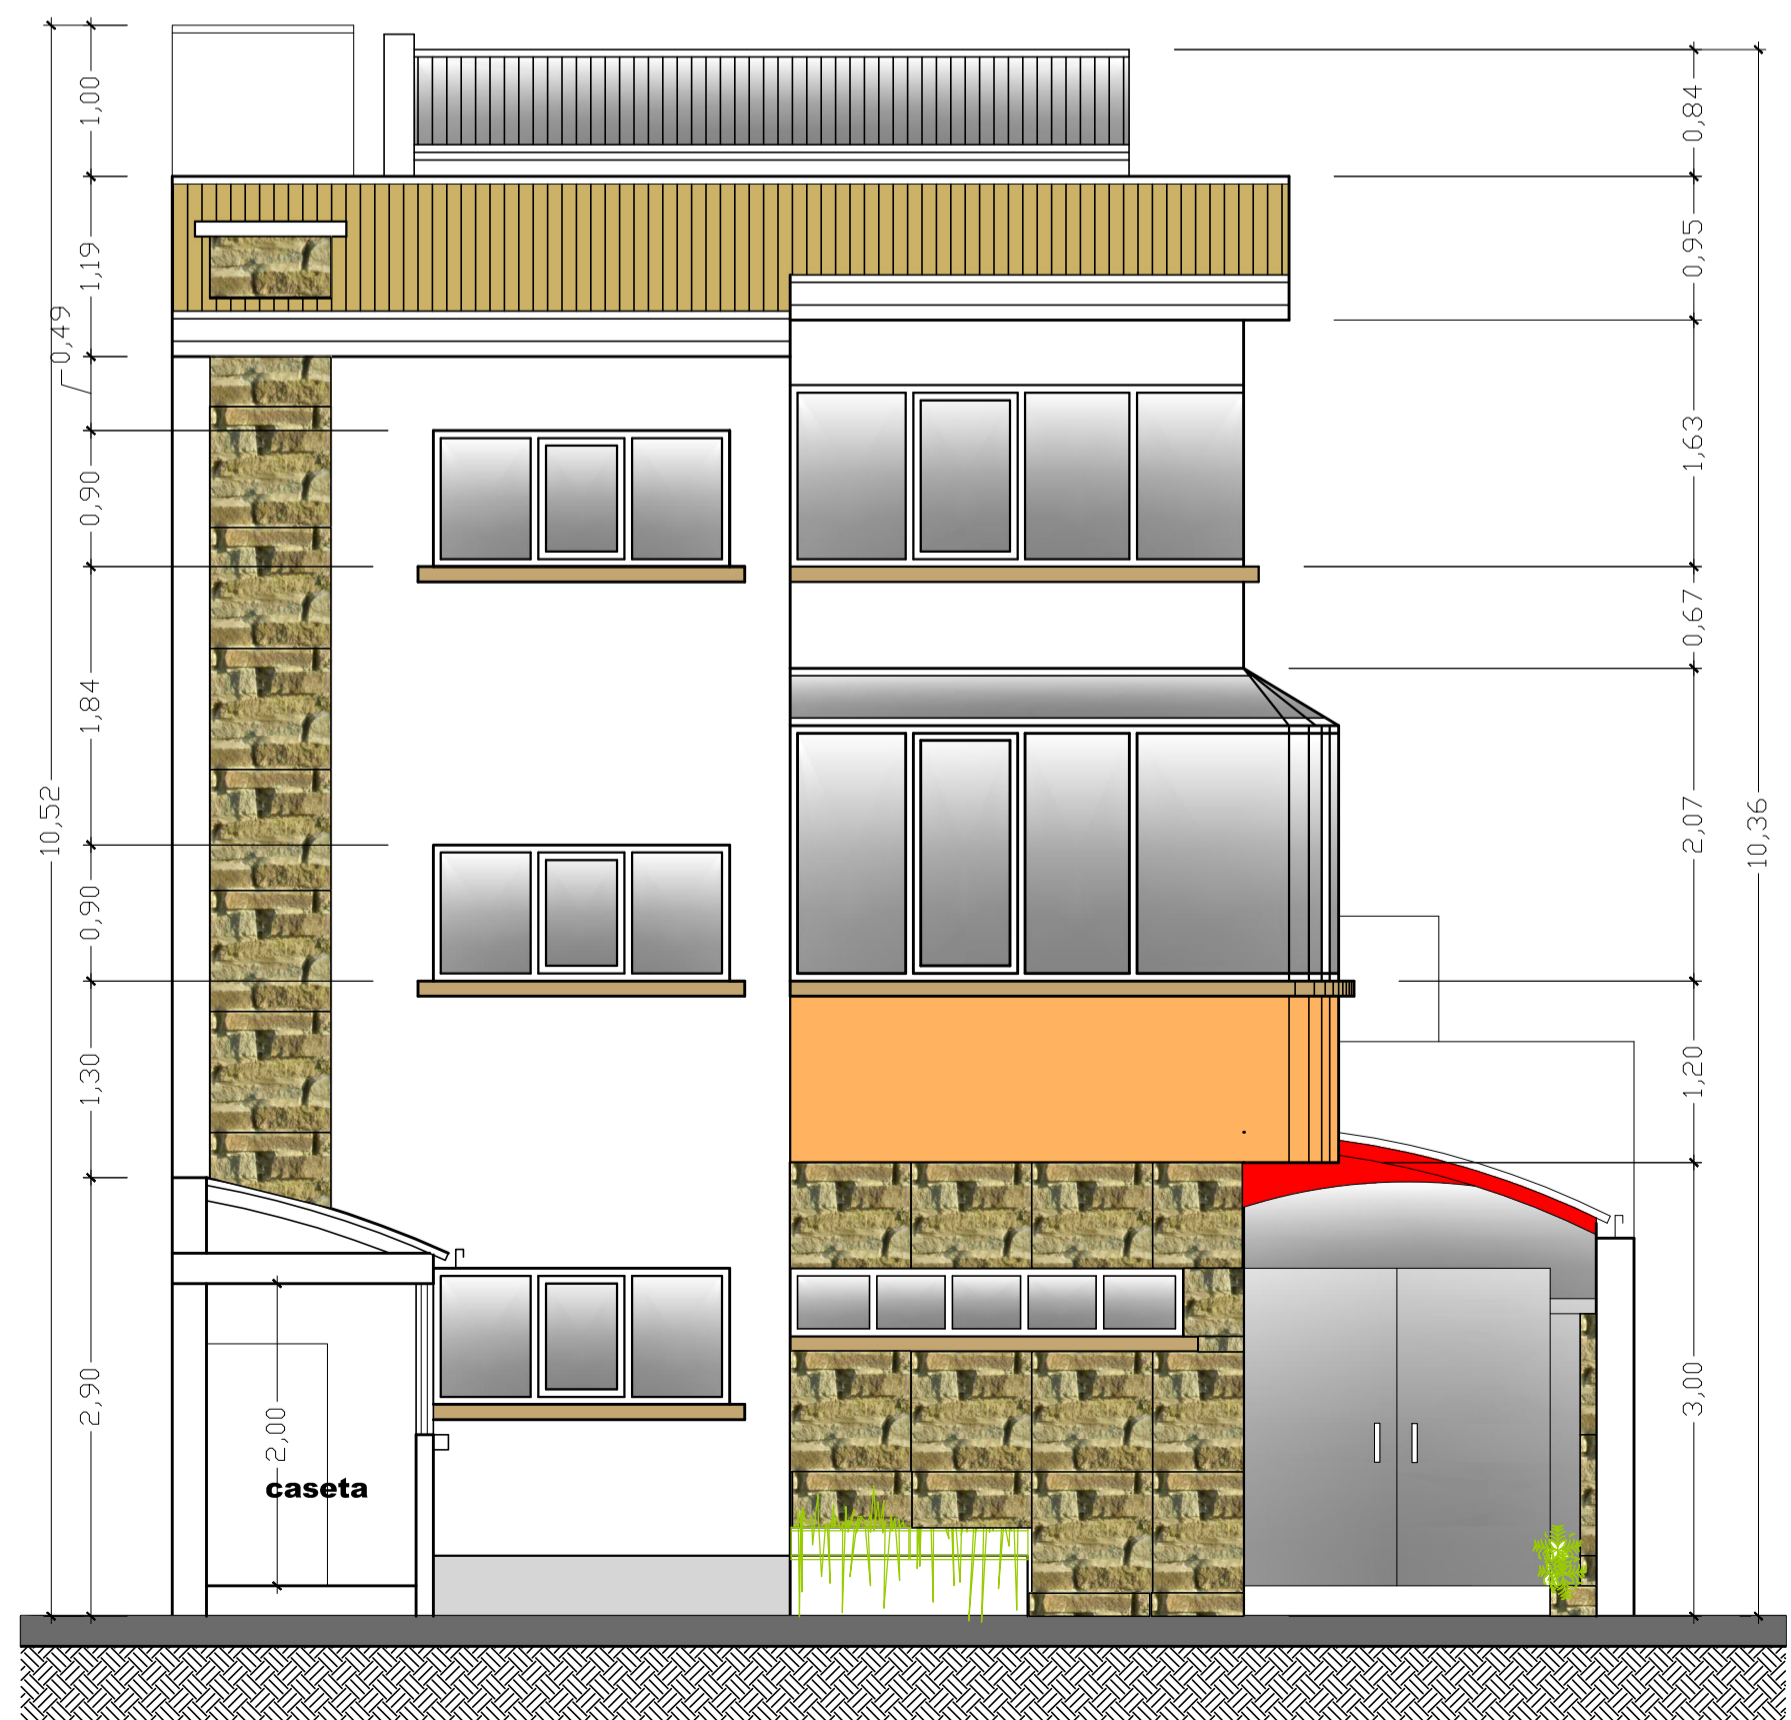

**ELEVACION FRONTAL**  
 ESC: 1 : 50

REFACCION Y ADECUACION DE AMBIENTES	
ZONA:	SOPOCACHI
UBICACION:	C. QUINTIN BARRIOS N° 768
DESCRIPCION:	CORTE B - B' CORTE ELEVACION FRONTAL Y POSTERIOR 4 DE 4
LAMINA:	AGOSTO 2017
FECHA:	

