


CORTE ELEVACION LATERAL
 ESC: _____ 1 : 50

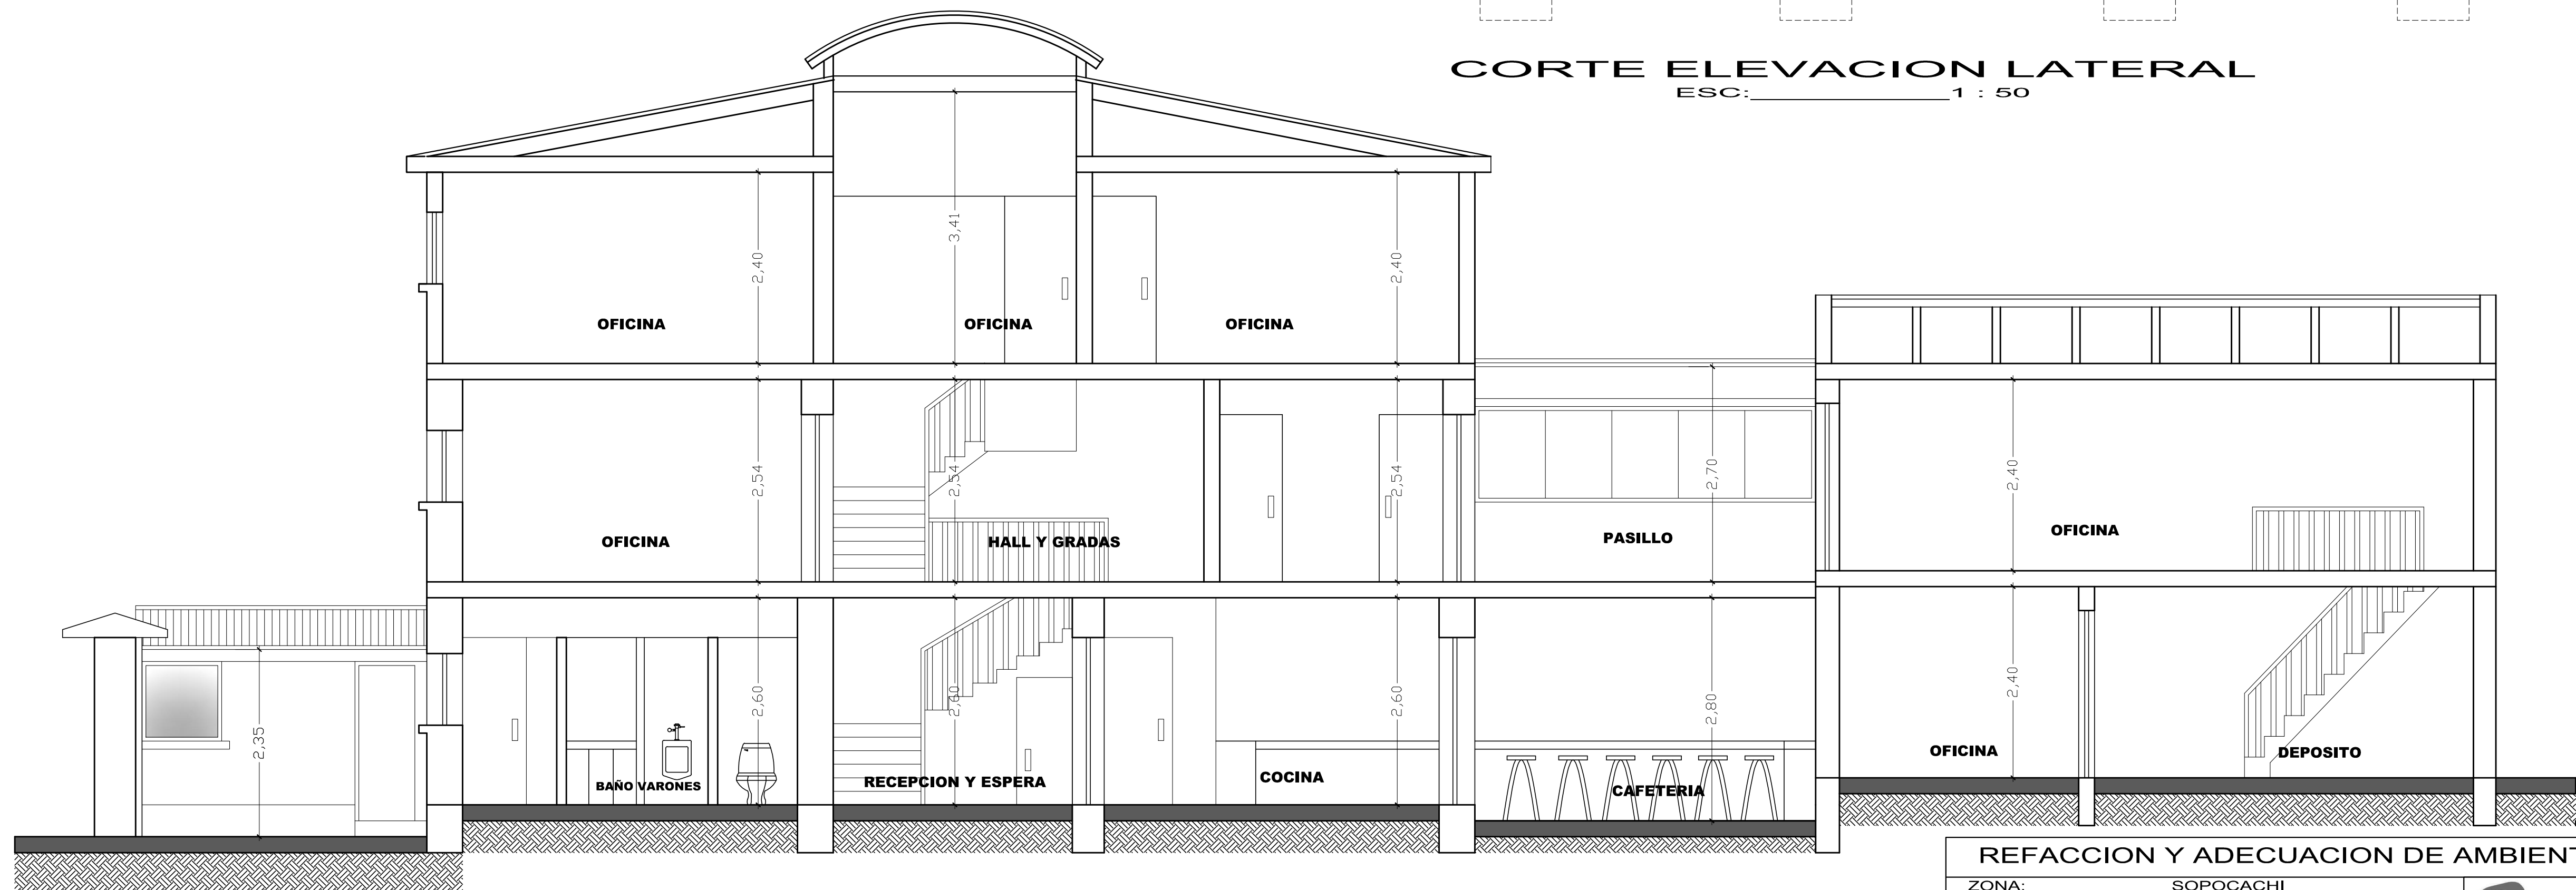

CORTE A - A'
 ESC: _____ 1 : 50

REFACCION Y ADECUACION DE AMBIENTES

ZONA: SOPOCACHI
 UBICACION: C. QUINTIN BARRIOS N° 768
 DESCRIPCION: CORTE ELEVACION LATERAL
 LAMINA: 3 DE 4
 FECHA: AGOSTO 2017

